
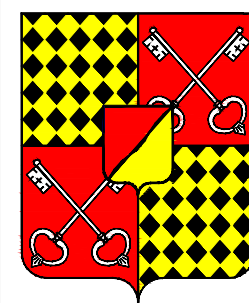


Surface galerie: 2730 m²

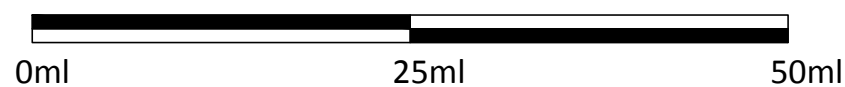

Département des Vosges VILLE DE VITTEL

Classement: bat communaux\batiment thermal\plan d'ensemble... Date: 05/02/2013

Visas: Services Techniques

Echelle: 1/500

Conformément aux lois en vigueur, ce plan est notre propriété, il n'est permis d'en faire usage qu'avec notre autorisation expresse et écrite.